




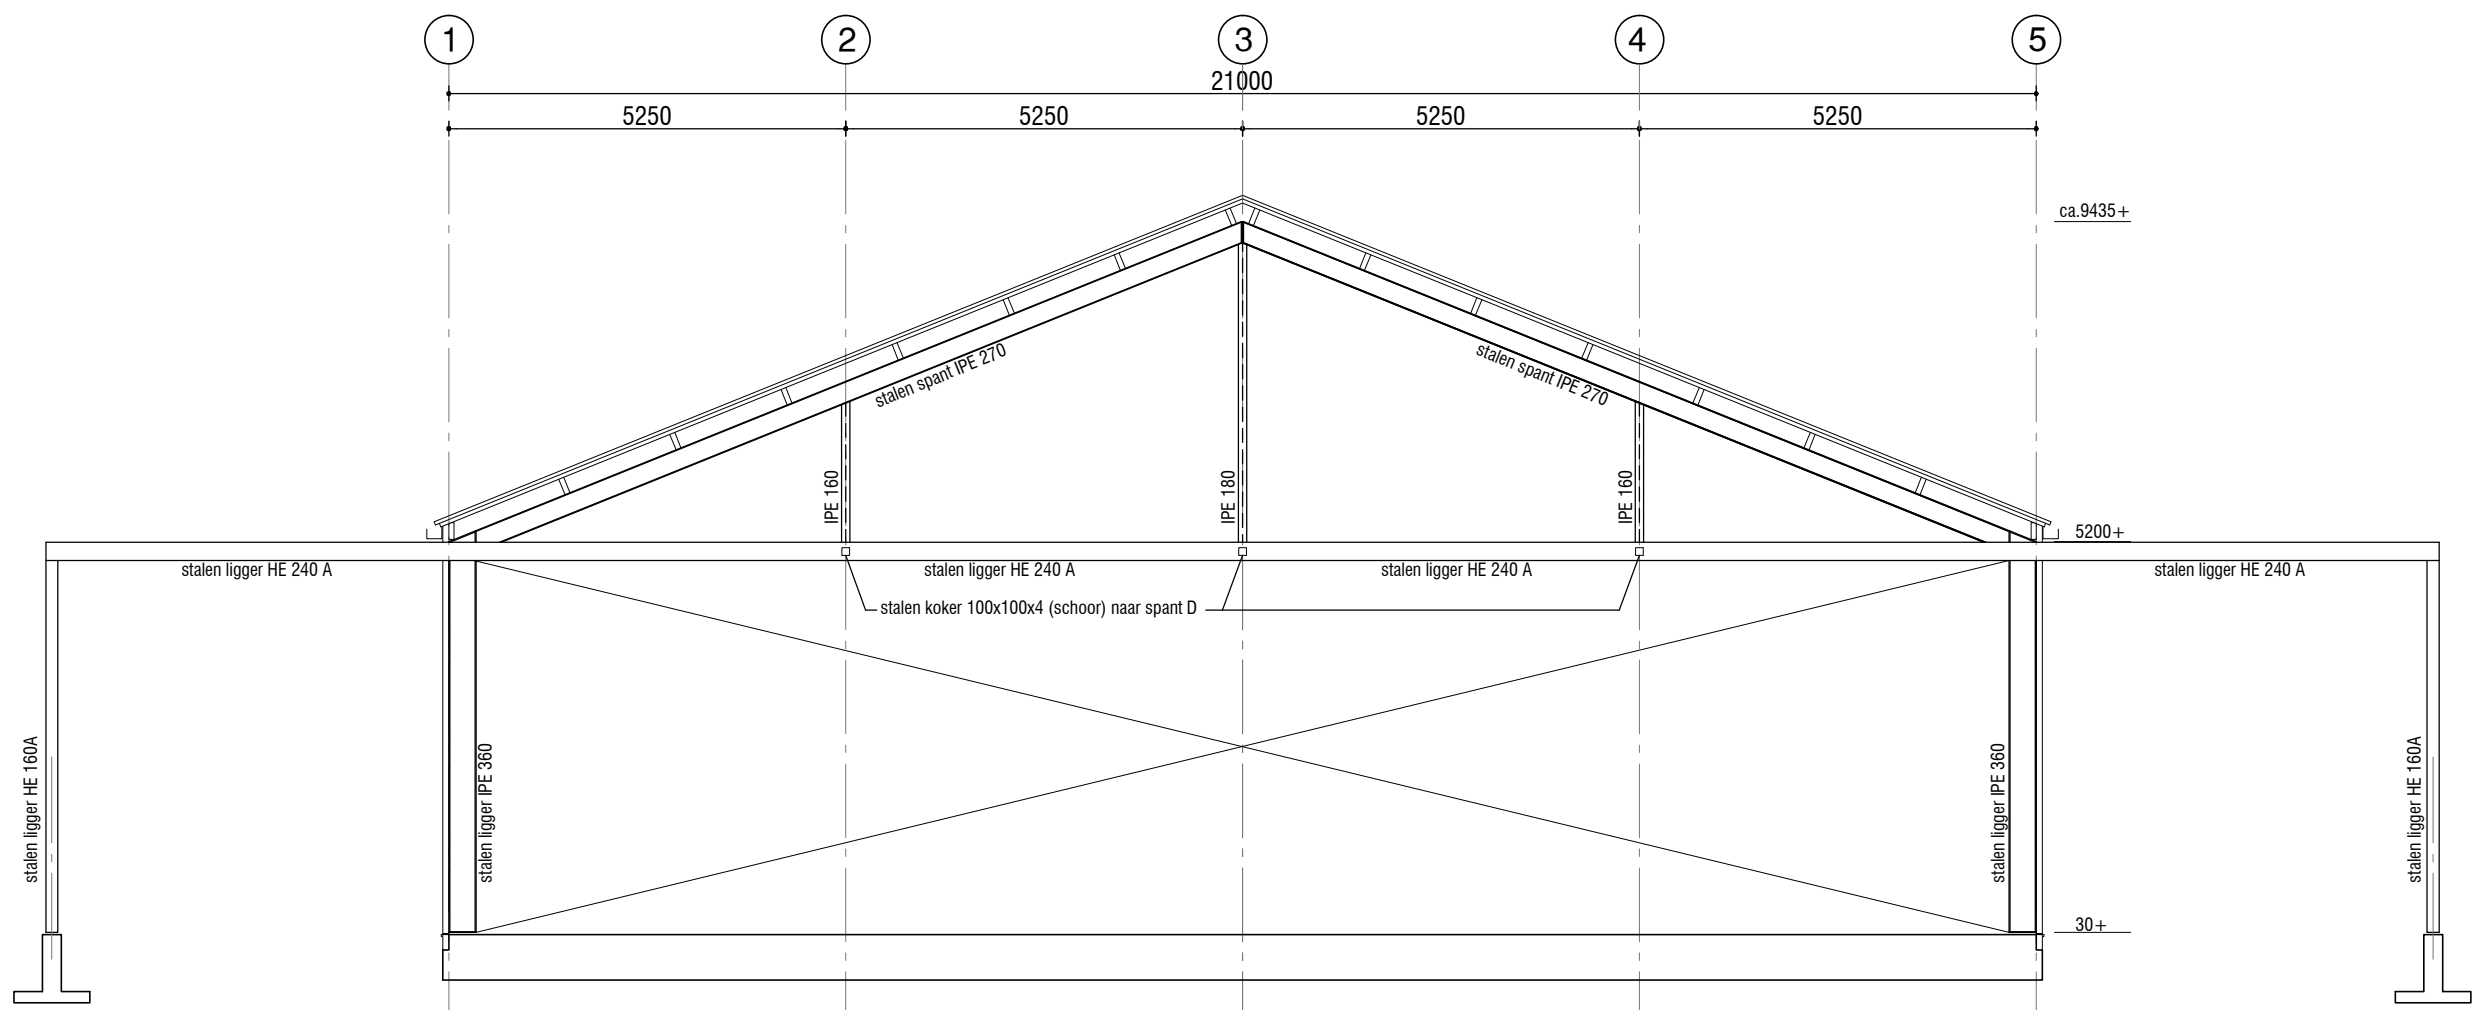


Gevel op stramien-E

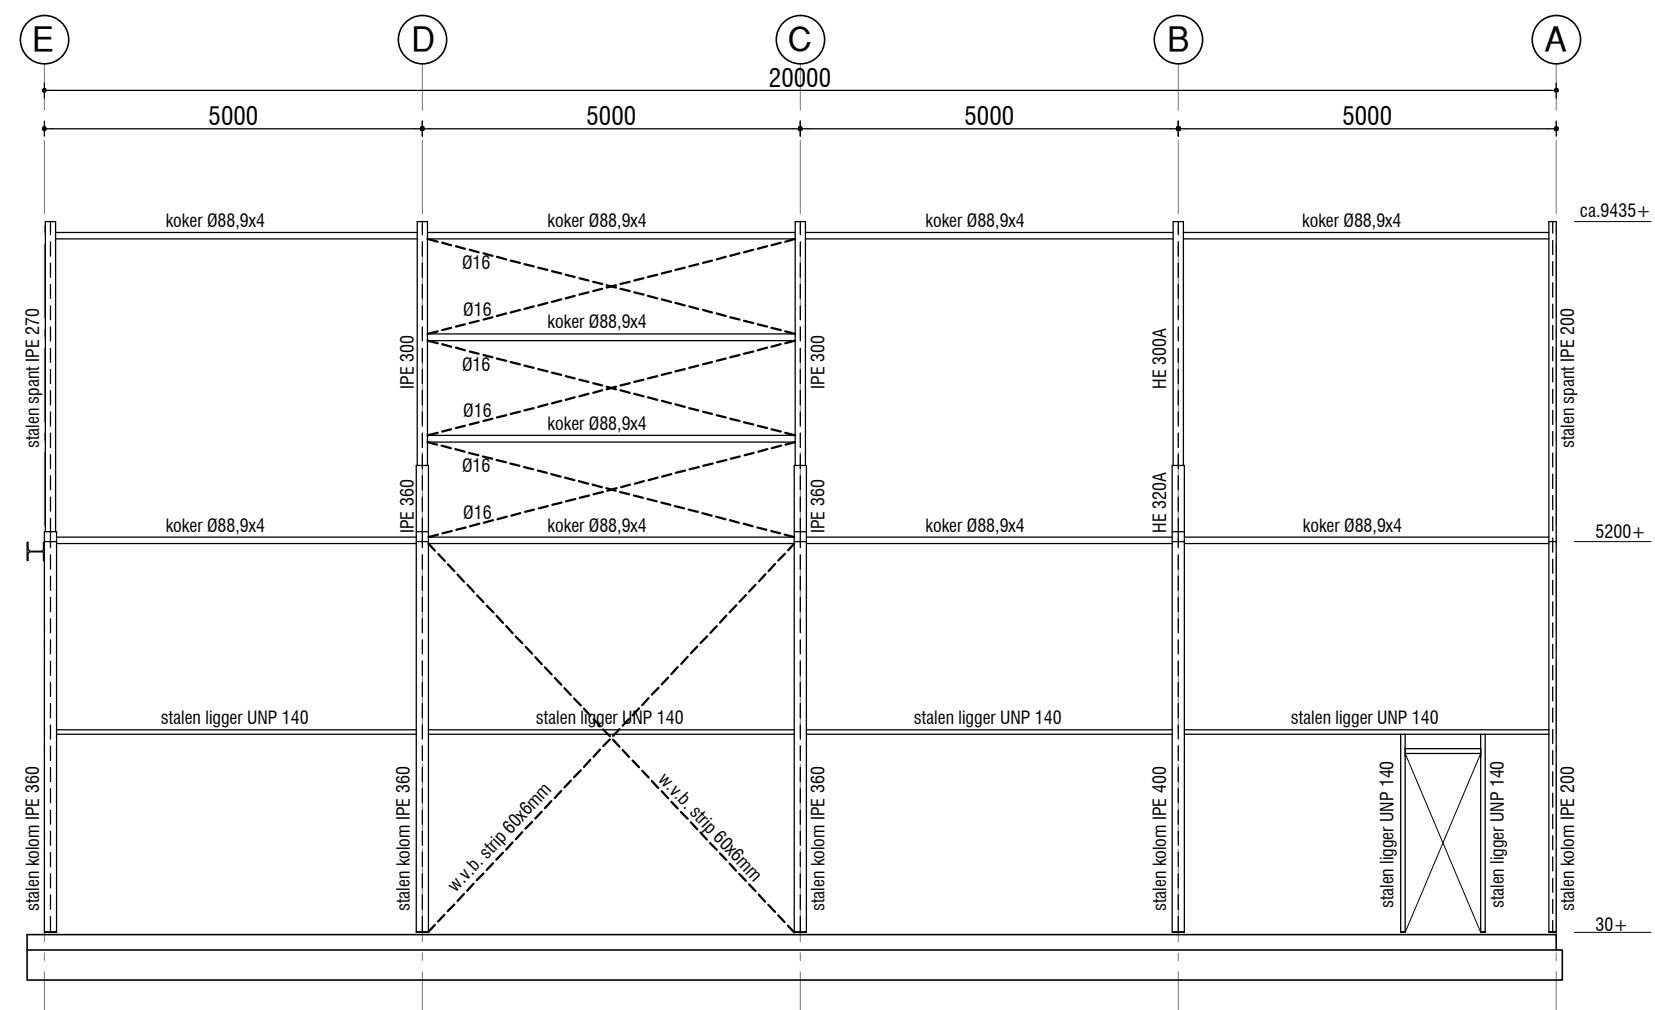


Gevel op stramien-5

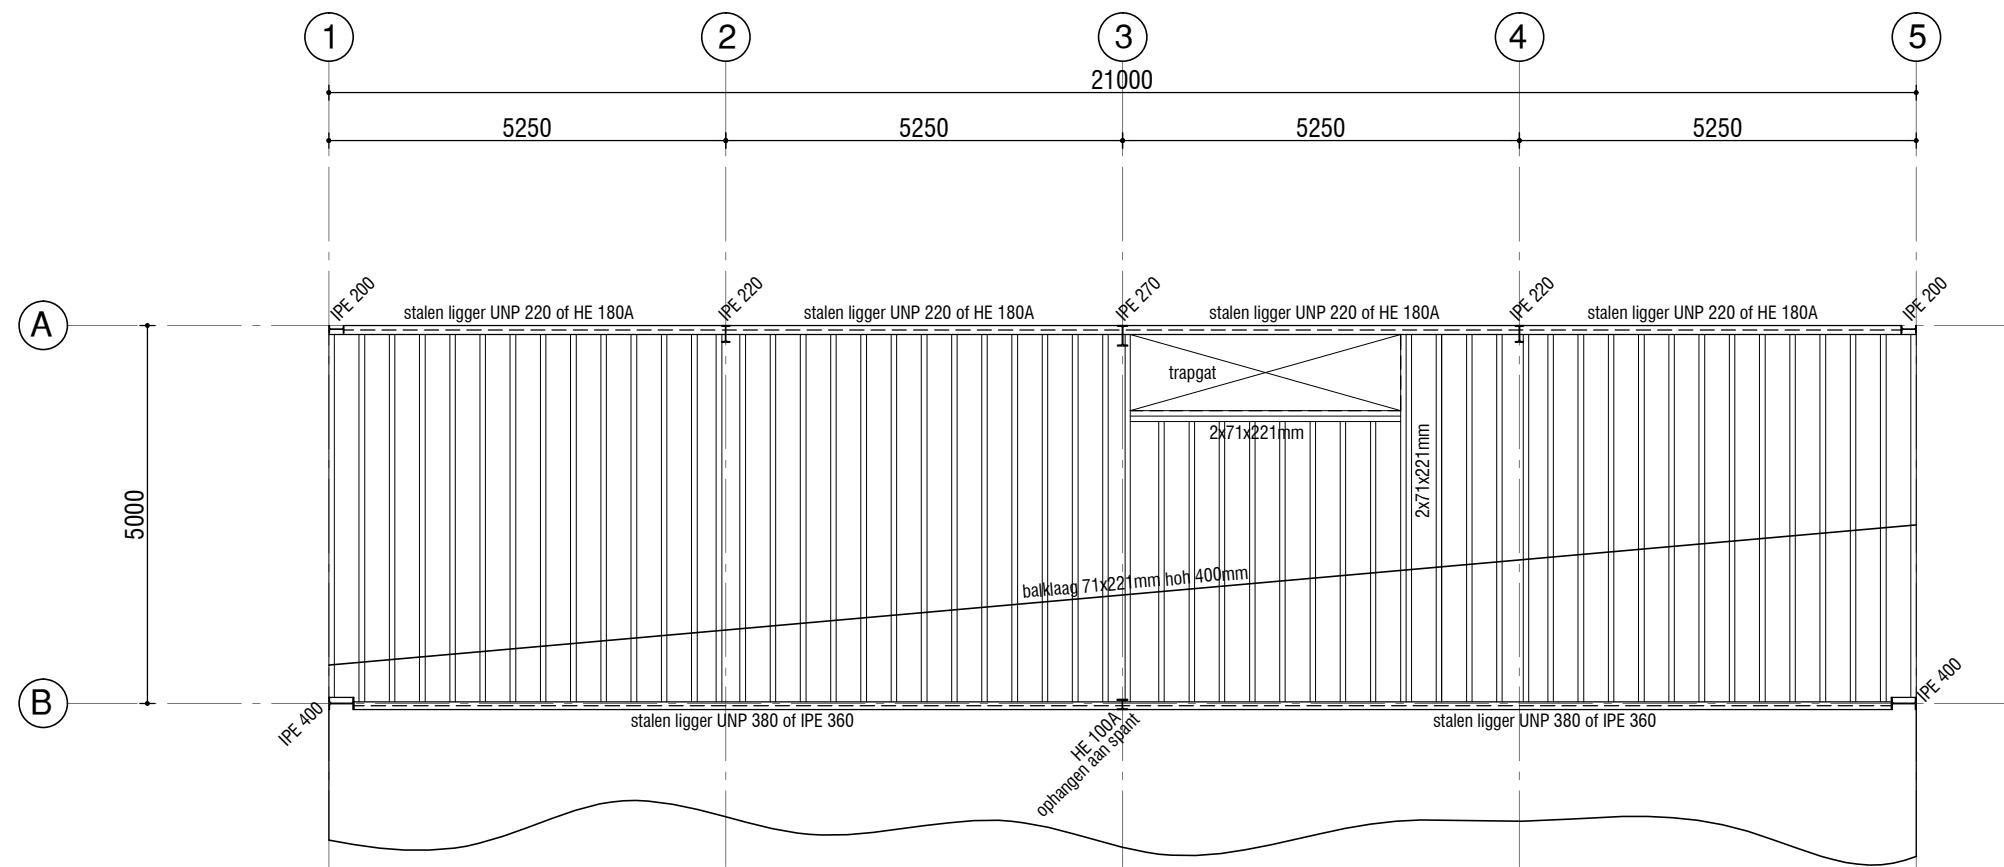


Verdiepingsvloer 4900+

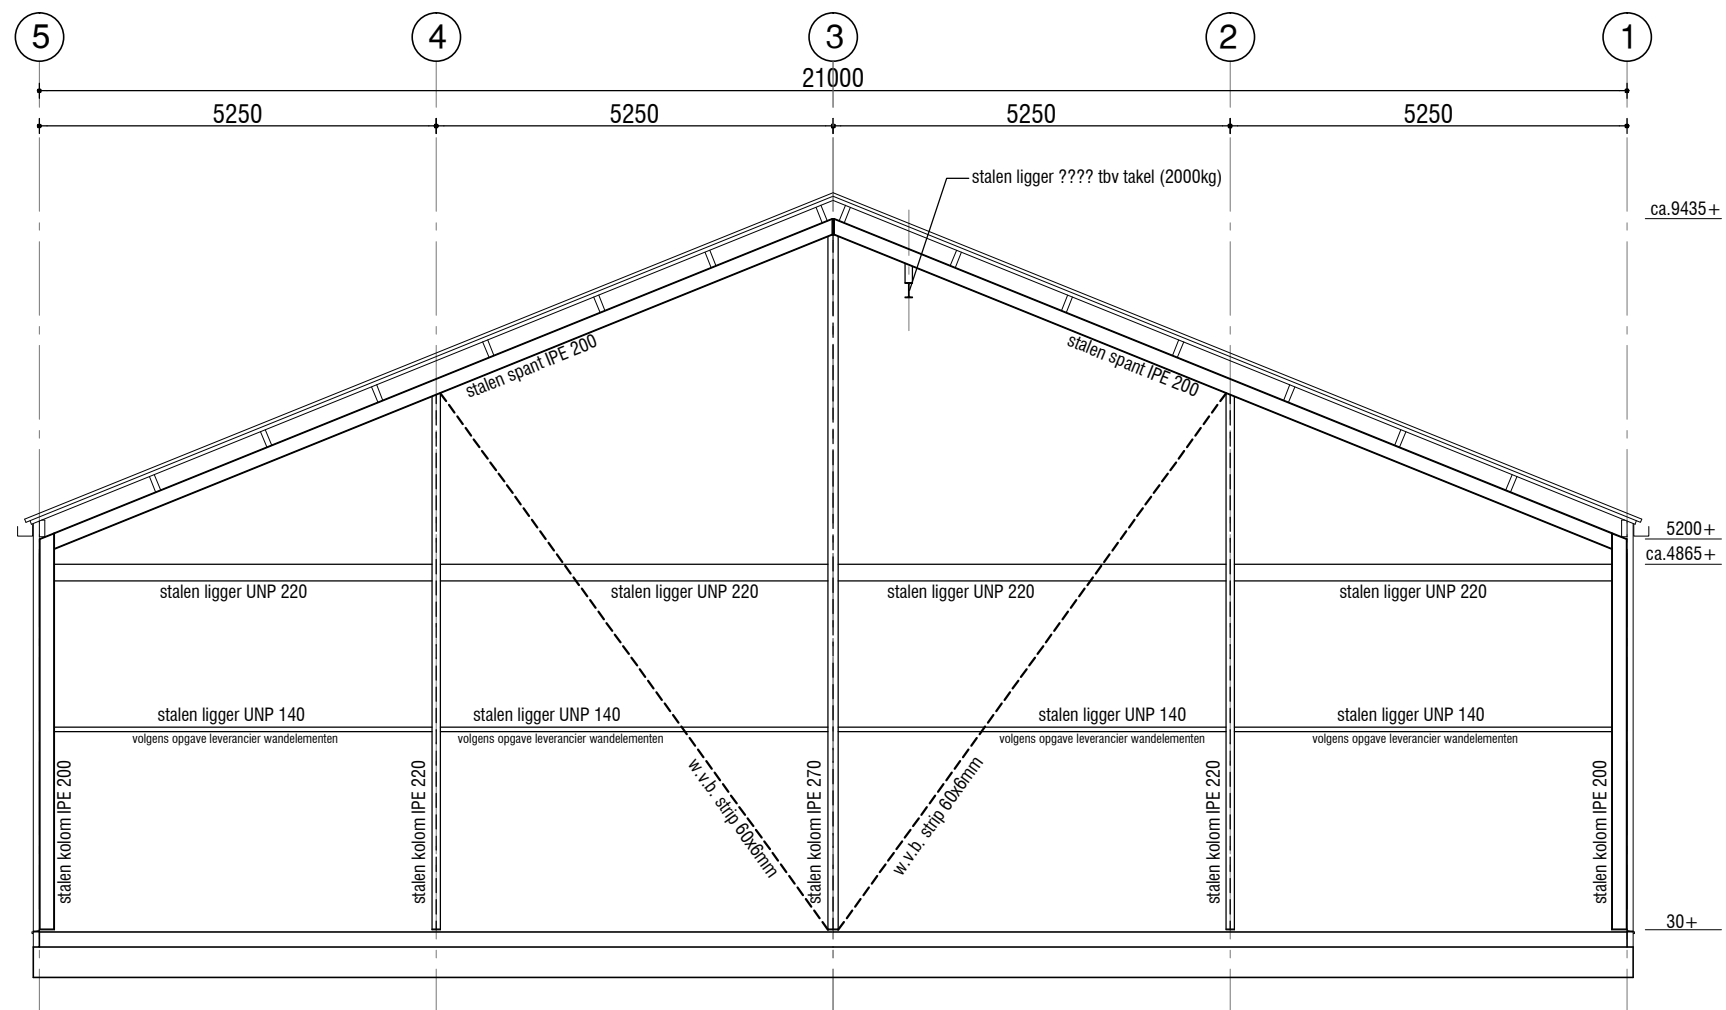


Gevel op stramien-A

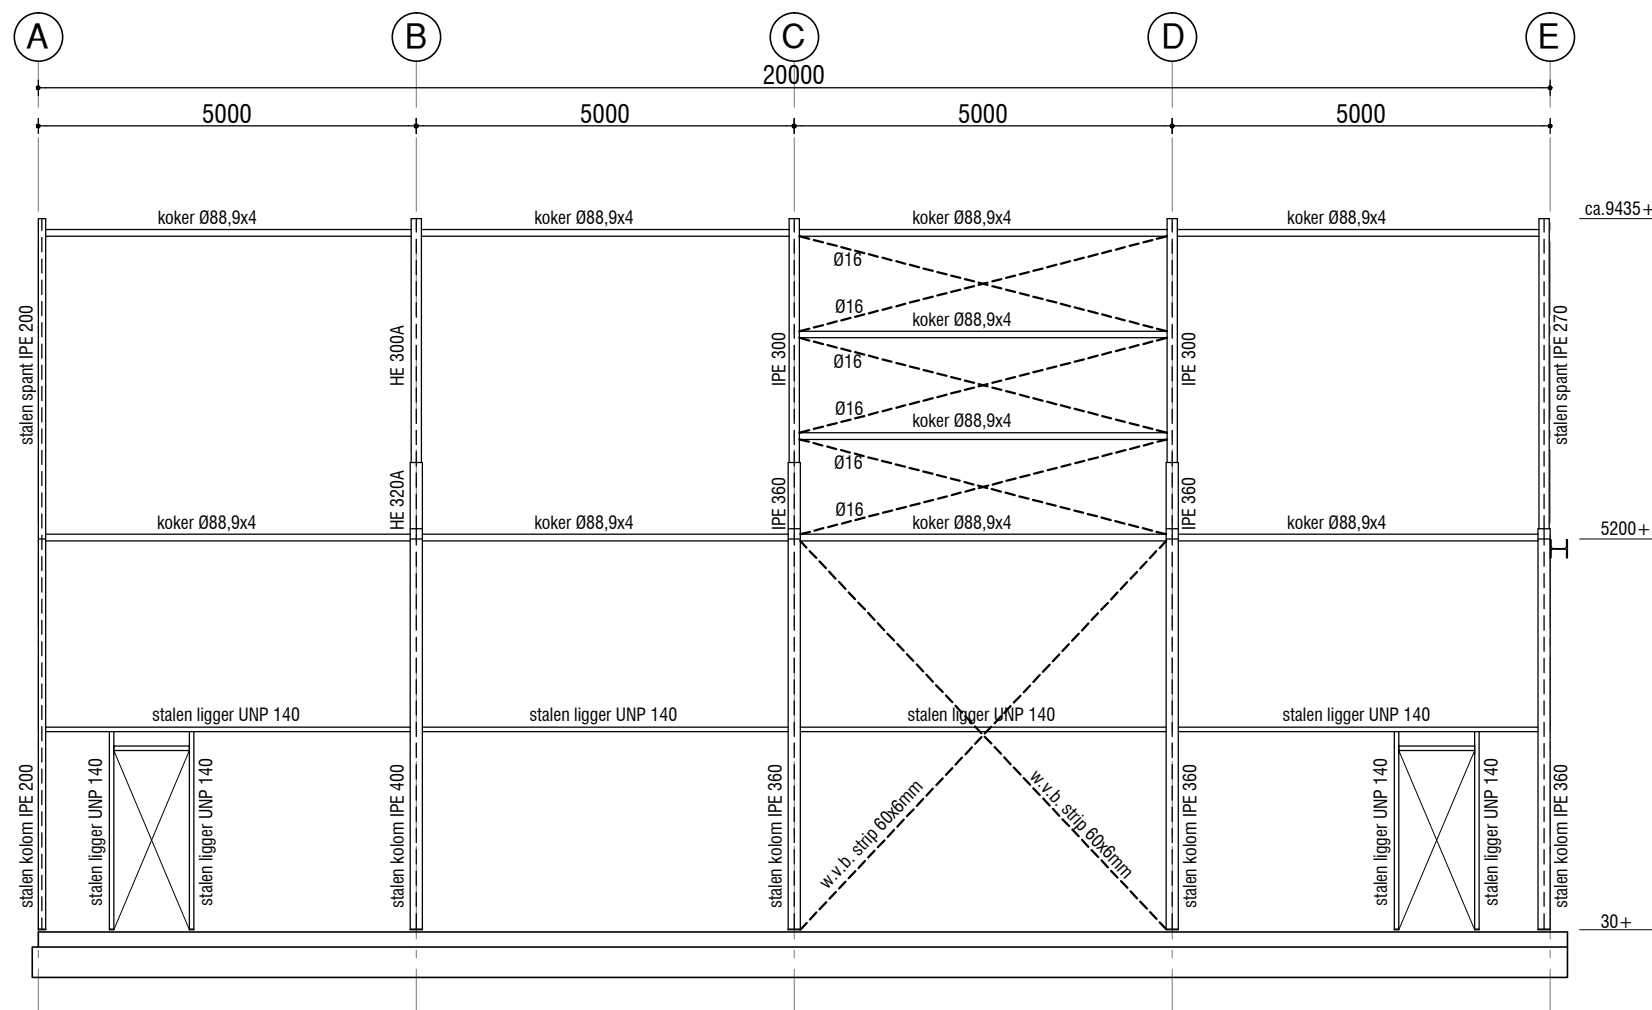


Gevel op stramien-1

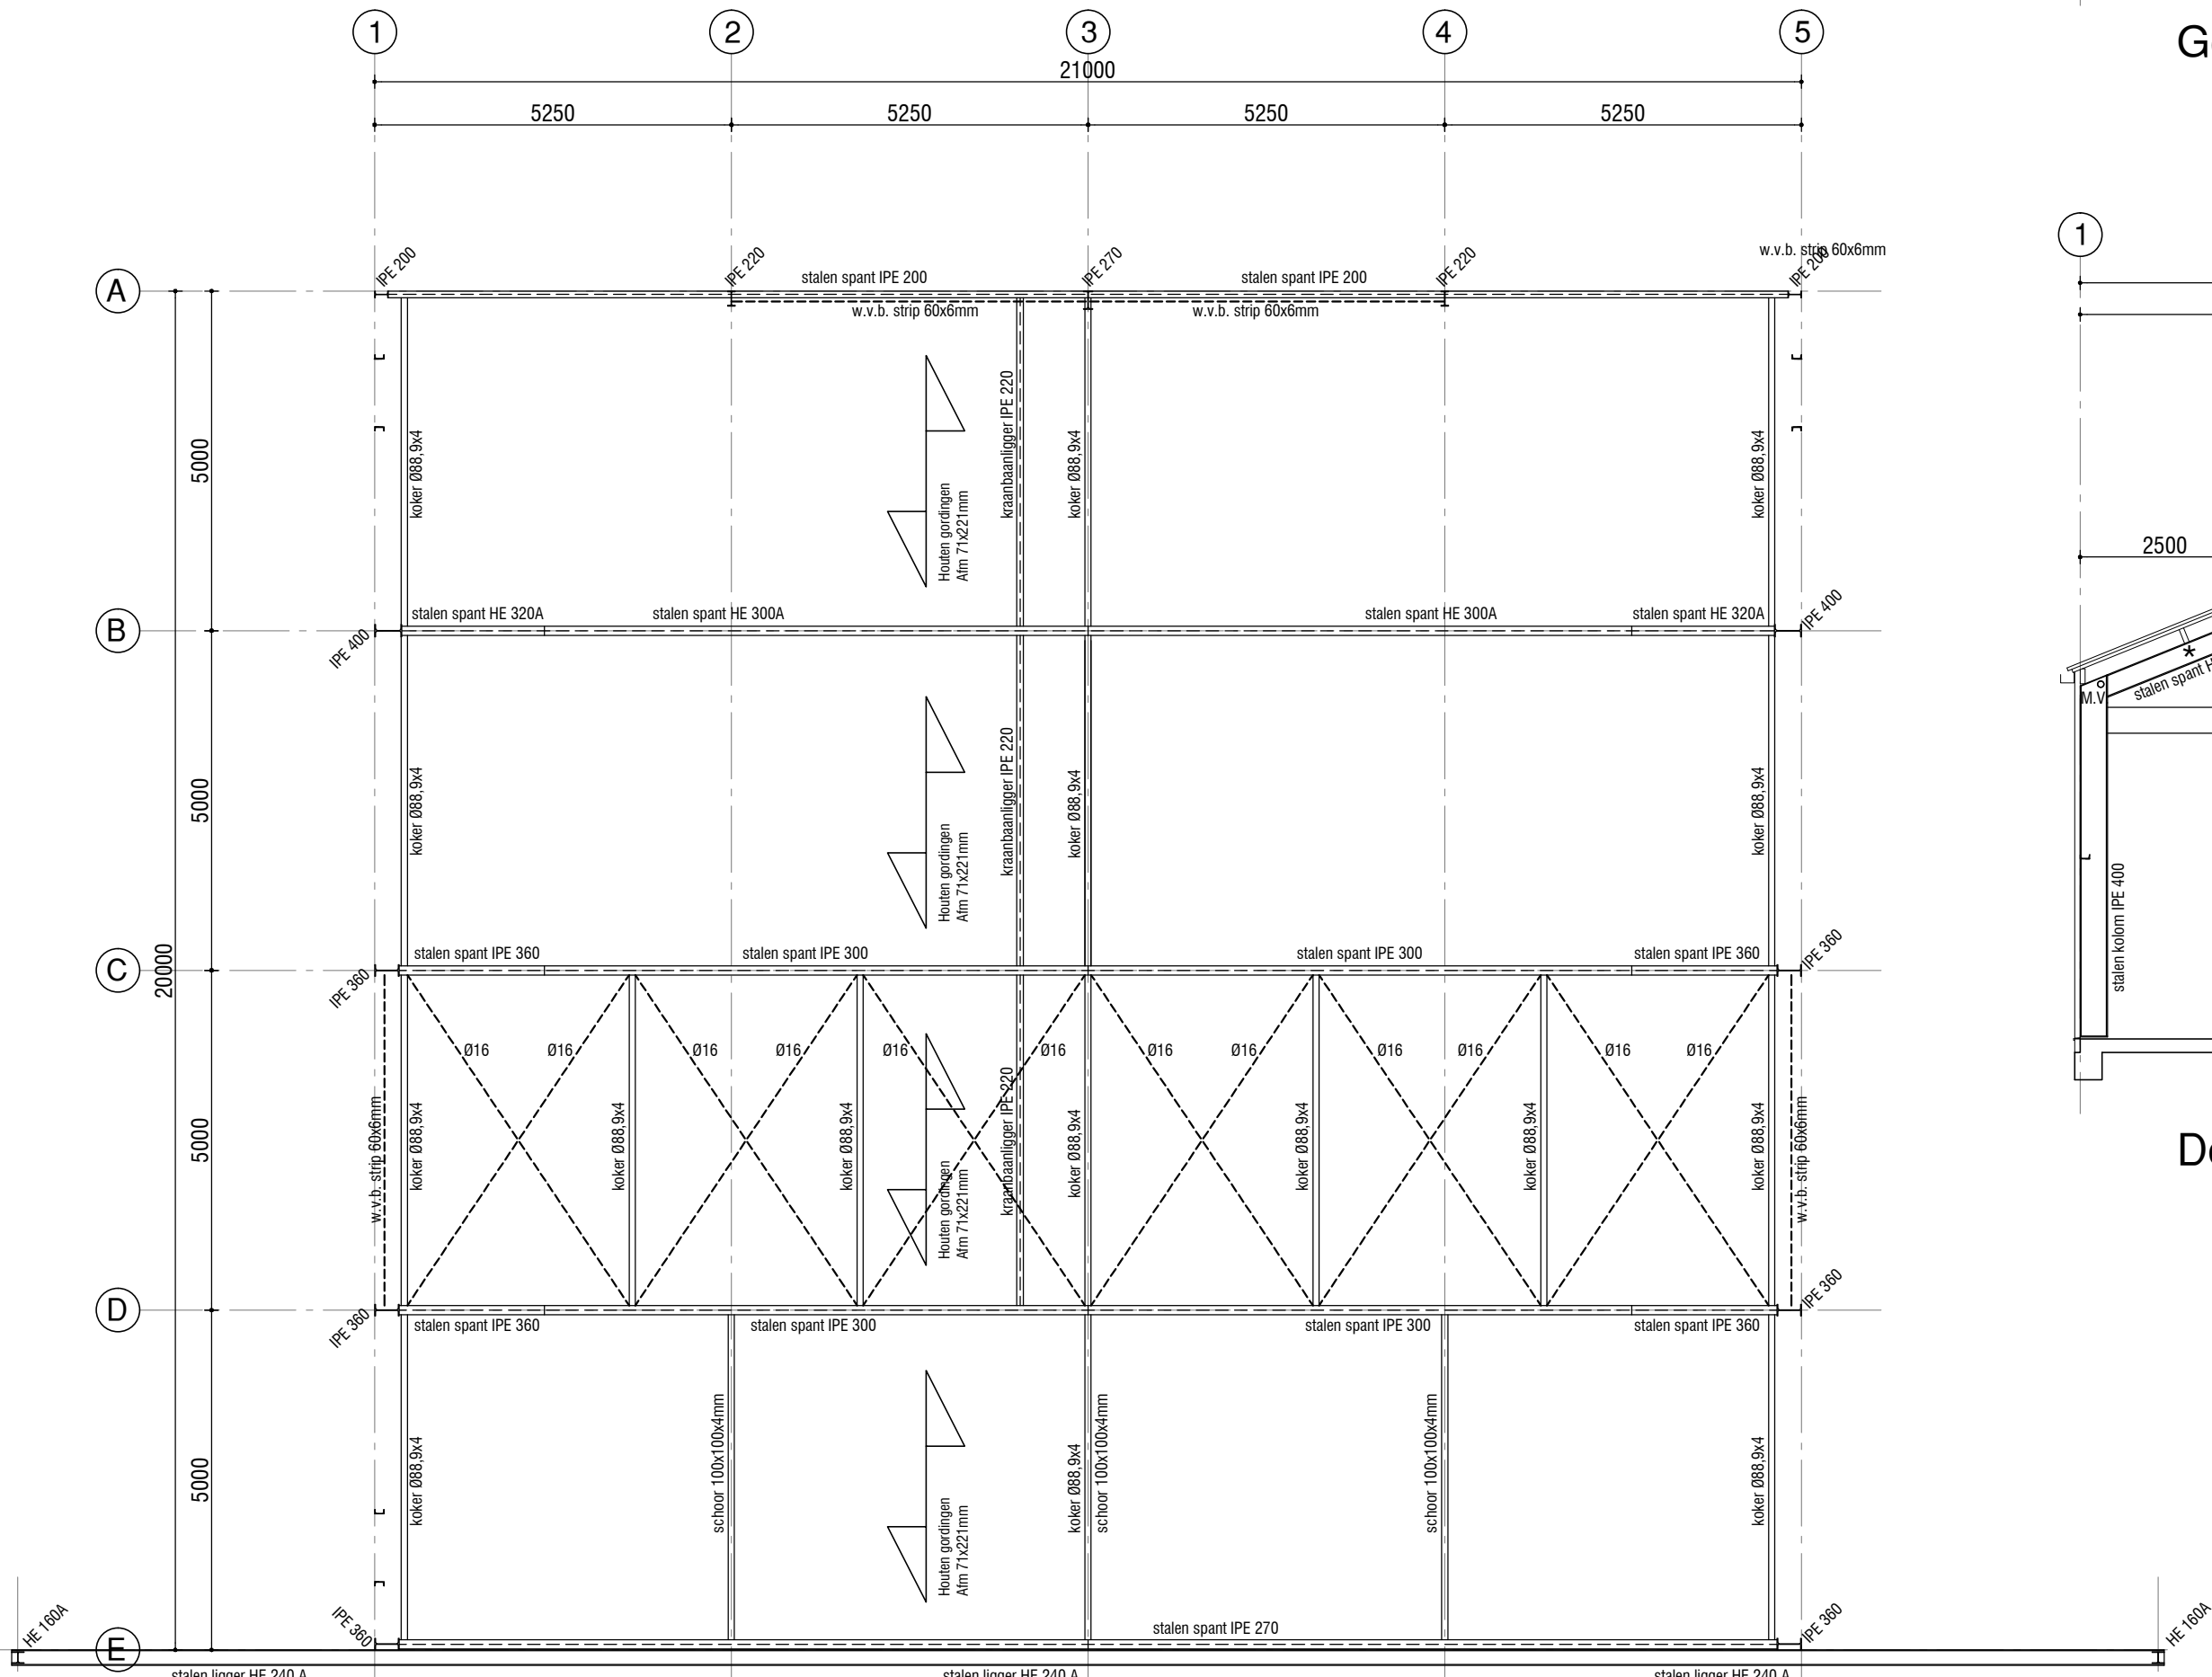

Dakplan

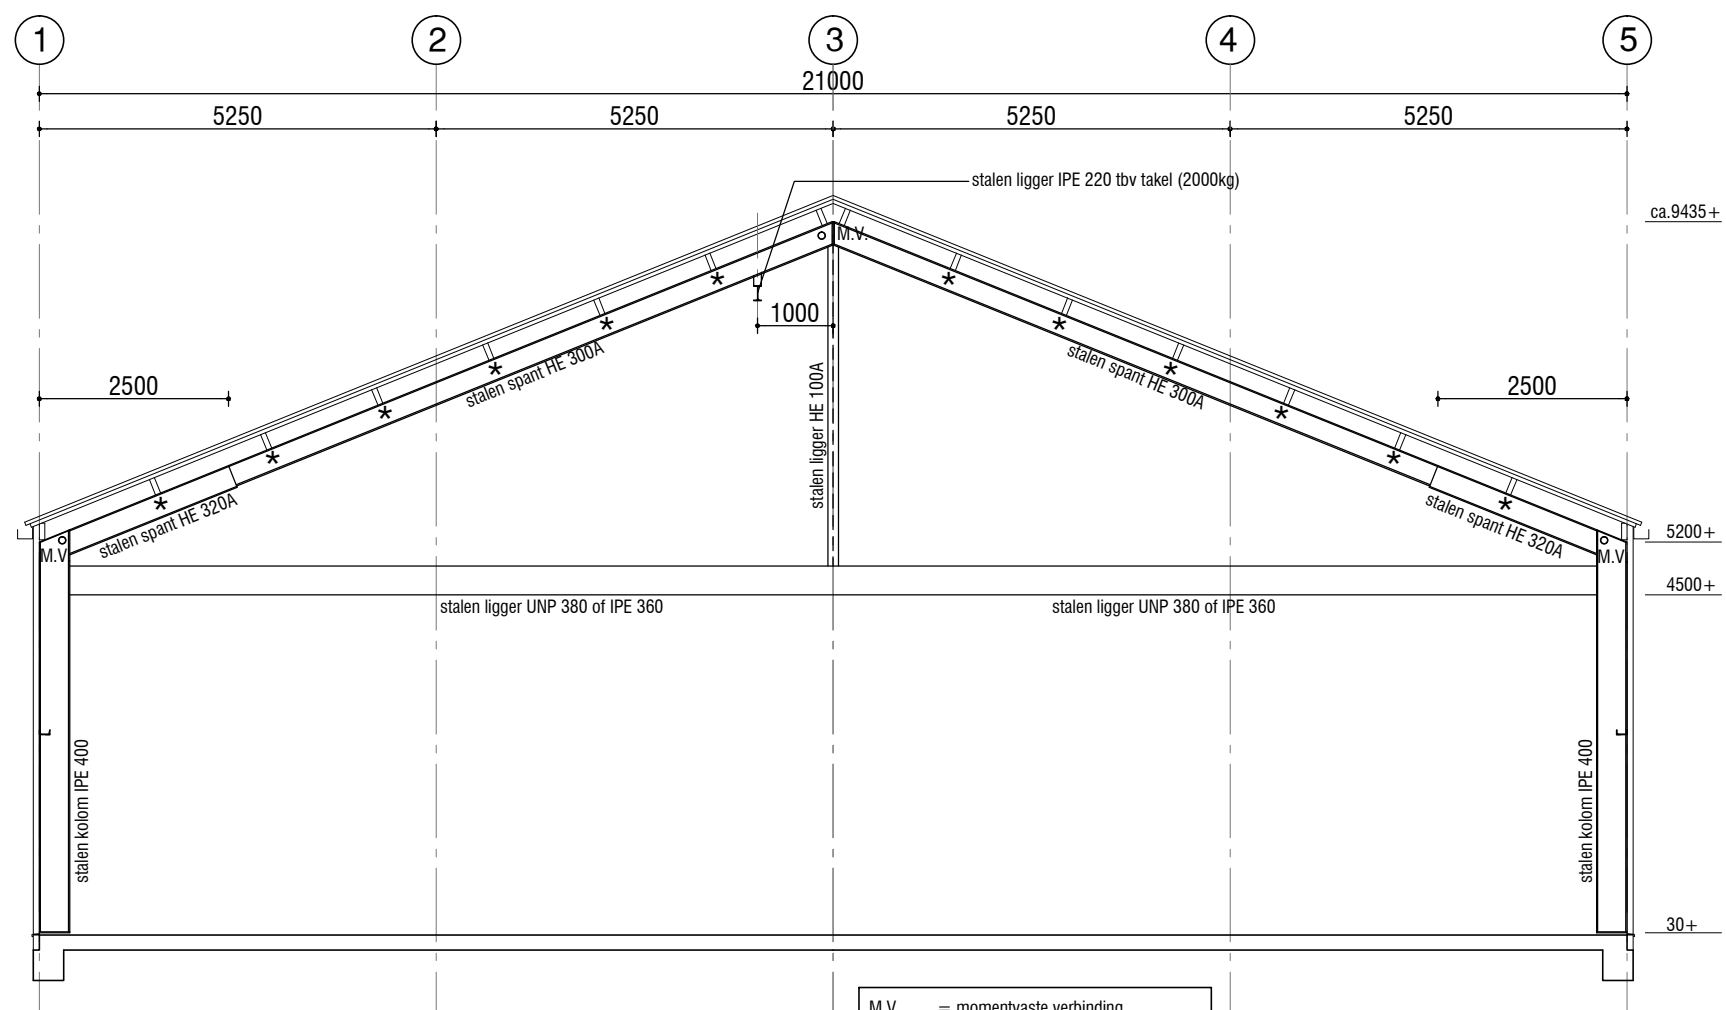

Doorsnede op stramien-B

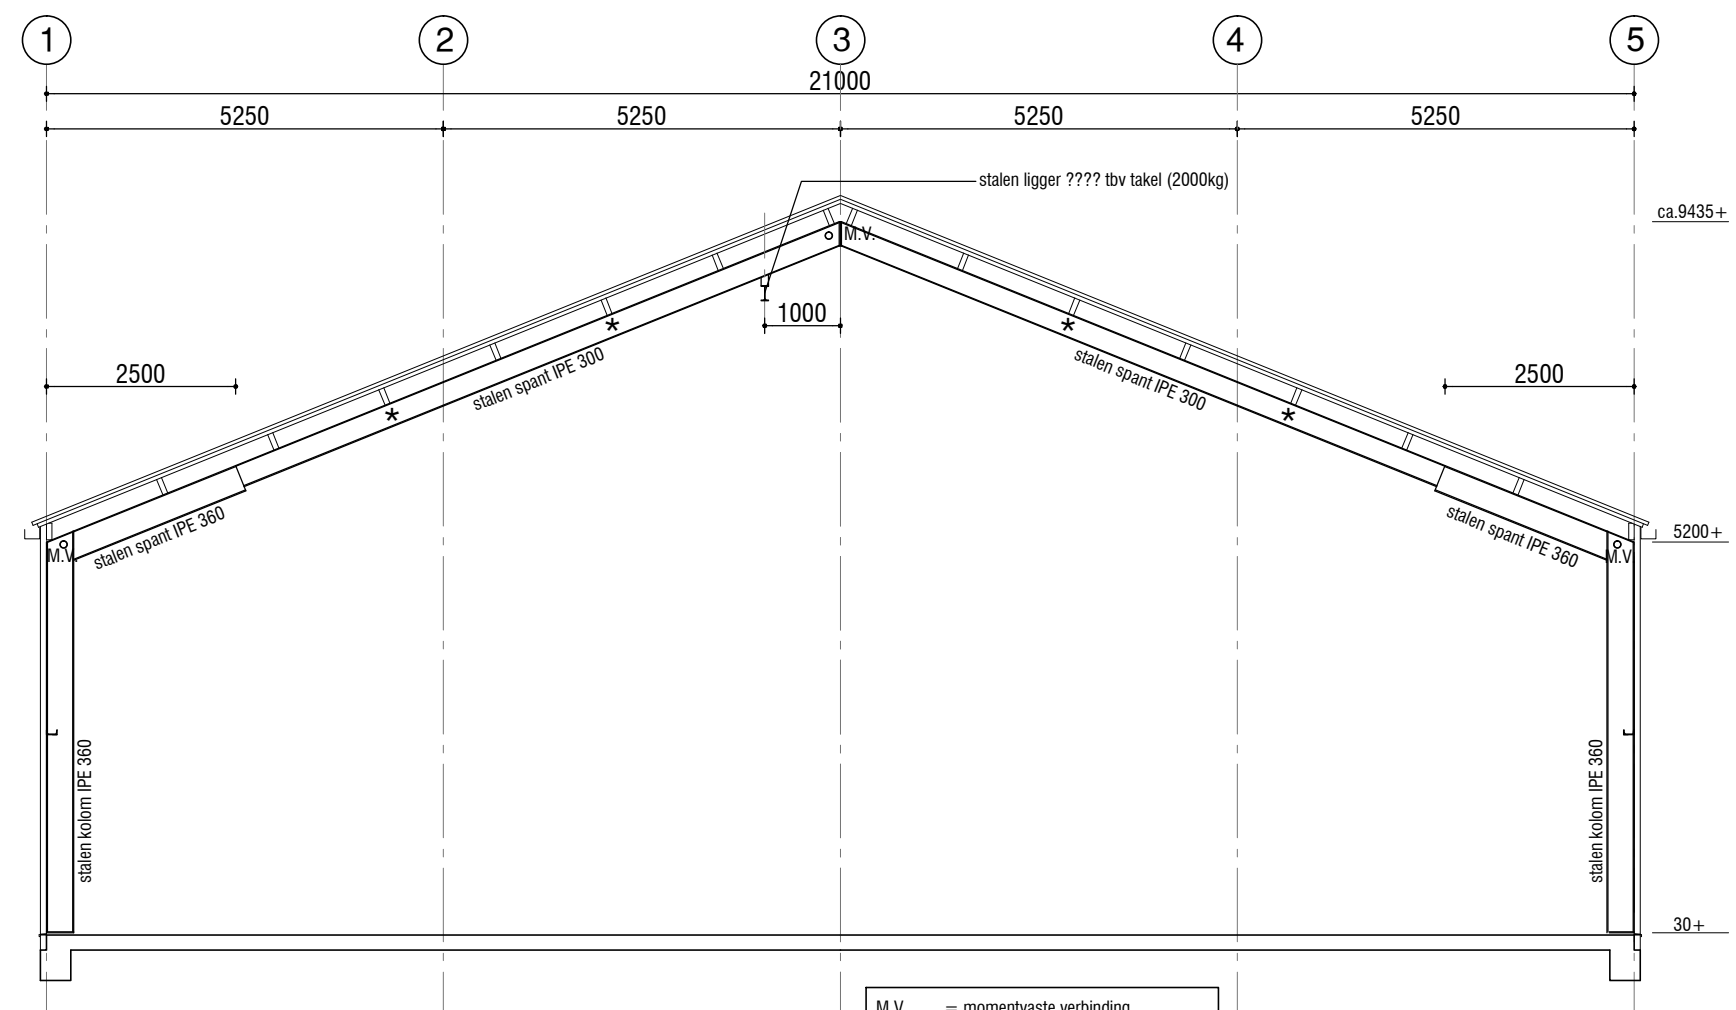

Doorsnede op stramien-C en D

Onderkant voetplaat 30+  
Voor de tolgang van de profielen is berekening constructeur  
STAALCONSTRUCTIE LEVERING:  
Alle niet genoemde/getekende bevestigingsstrippen / hoekijzen  
tbv kozijnen, overhedeuren en dak- en wandbeplating.  
Alle niet genoemde/getekende constructies tbv bevestiging  
hulpmiddelen tbv Arbo-wet en Arbeidsinspectie.  
Conservering in overleg met opdrachtgever.  
STAALCONSTRUCTIE MOET VOLDOEN AAN:  
Voorschriften voor het vervaardigen monteren van  
staalconstructies voor gebouwen (V.V.S.G. 1983)  
Indien op de bouwplaats aan de constructie wordt gelast  
dient ten alltijde binnen een straal van 5m een 12kg  
poederblusser aanwezig te zijn.  
Tevens dienen de isolatieplaten te worden afgeschermd.  
Montagewerkzaamheden moeten voldoen aan de  
voorschriften van de Arbo-wet en de Arbeidsinspectie.

TOT DE STAALCONSTRUCTIE BEHOOREN TEvens:  
Het toeleveren van stalen ankermallen.  
Voor verbindingen alleen analytische verzinkte bouten  
gebruiken kwal. 8.8. Iedere bout voorzien van een moer  
en veerring plus een dubbelelsluitring.  
Staalprofielen zijn minimaal benodigde profielen.  
Indien niet verkrijgbaar profiel slag zwaardertoepassen.  
Alle buizen en kokers dienen in de S275 staalkwaliteit te zijn.  
Staalwerkplaatstekeningen, detailberekeningen en  
werktekeningen volgens tekeningen/berekeningen leverancier

STANDAARD STAALCONSTRUCTIE  
UITVOERING VOLGENS NEN 2009-V.V.S.G.1983  
INDIEN NIET ANDERS AANGEGEVEN:  
- Alle maatvoering in mm  
- Alle te lussen verbindingen, rondom lussen (elektrisch)  
- Bij materiaaldikte d < 6 mm, hoeklassen 1.2 x d  
- Bij materiaaldikte d > 6 mm, hoeklassen min. 6 mm  
- Bouwkwaliteit 8.8  
- Ankers en schroefbouten, sherardiseren (15-25 mu)  
- Stelvoeg onder voetplaten van kolommen, 30 mm  
- Stelvoeg onder oplegging van balken, 30 mm  
- Conservering: nader te bepalen

|                                                                                       |   |                                                                        |                 |          |                       |
|---------------------------------------------------------------------------------------|---|------------------------------------------------------------------------|-----------------|----------|-----------------------|
| B                                                                                     |   |                                                                        |                 |          |                       |
| A                                                                                     |   |                                                                        |                 |          |                       |
| 0                                                                                     | 23/07/18   | Tekening tbv omgevingsvergunning                                       |                 |          |                       |
| Wjz.                                                                                  | Datum   | Omschrijving                                                           | Getekend        | Gec.     | Gezien                |
| Onderwerp: AANVULLENDE BESTEKTEKENING 2                                               |   |                                                                        | Kadastrale nr.: |          |                       |
| Get.:                                                                                 |   | Gemeente:                                                              | Sectie nr.:     |          |                       |
| Gecontr.:                                                                             | Deze tekening blijft eigendom van de EIGENAAR en mag zonder onze schriftelijke toestemming niet worden gecopieerd, noch aan derden ter inzage gegeven of ter hand gesteld. |                                                                        |                 |          |                       |
| Gezien:                                                                               |   |                                                                        |                 |          |                       |
| Titel:                                                                                |   |                                                                        |                 |          |                       |
| NIEUWBOW HANGAR TE OOSTWOLD                                                           |   |                                                                        |                 |          |                       |
| Opdrachtgever: Vliegbedrijf Tom van der Meulen Polderweg 28 9682 XS Oostwold          |   |                                                                        |                 |          |                       |
| ADVIESBUREAU HILLENGA                                                                 |   | Eindweg 27a, 9619 TG Scheemda<br>Tel: 050 380115<br>Tel: 06 303 77 807 | Schaal: 1 : 100 |          | Datum:                |
|  |   | E-mail: info@adviesbureauhillinga.com<br>www.adviesbureauhillinga.com  | Form. A1        | Tek.no.: | Blad 31 van 10 Wjz. 0 |