


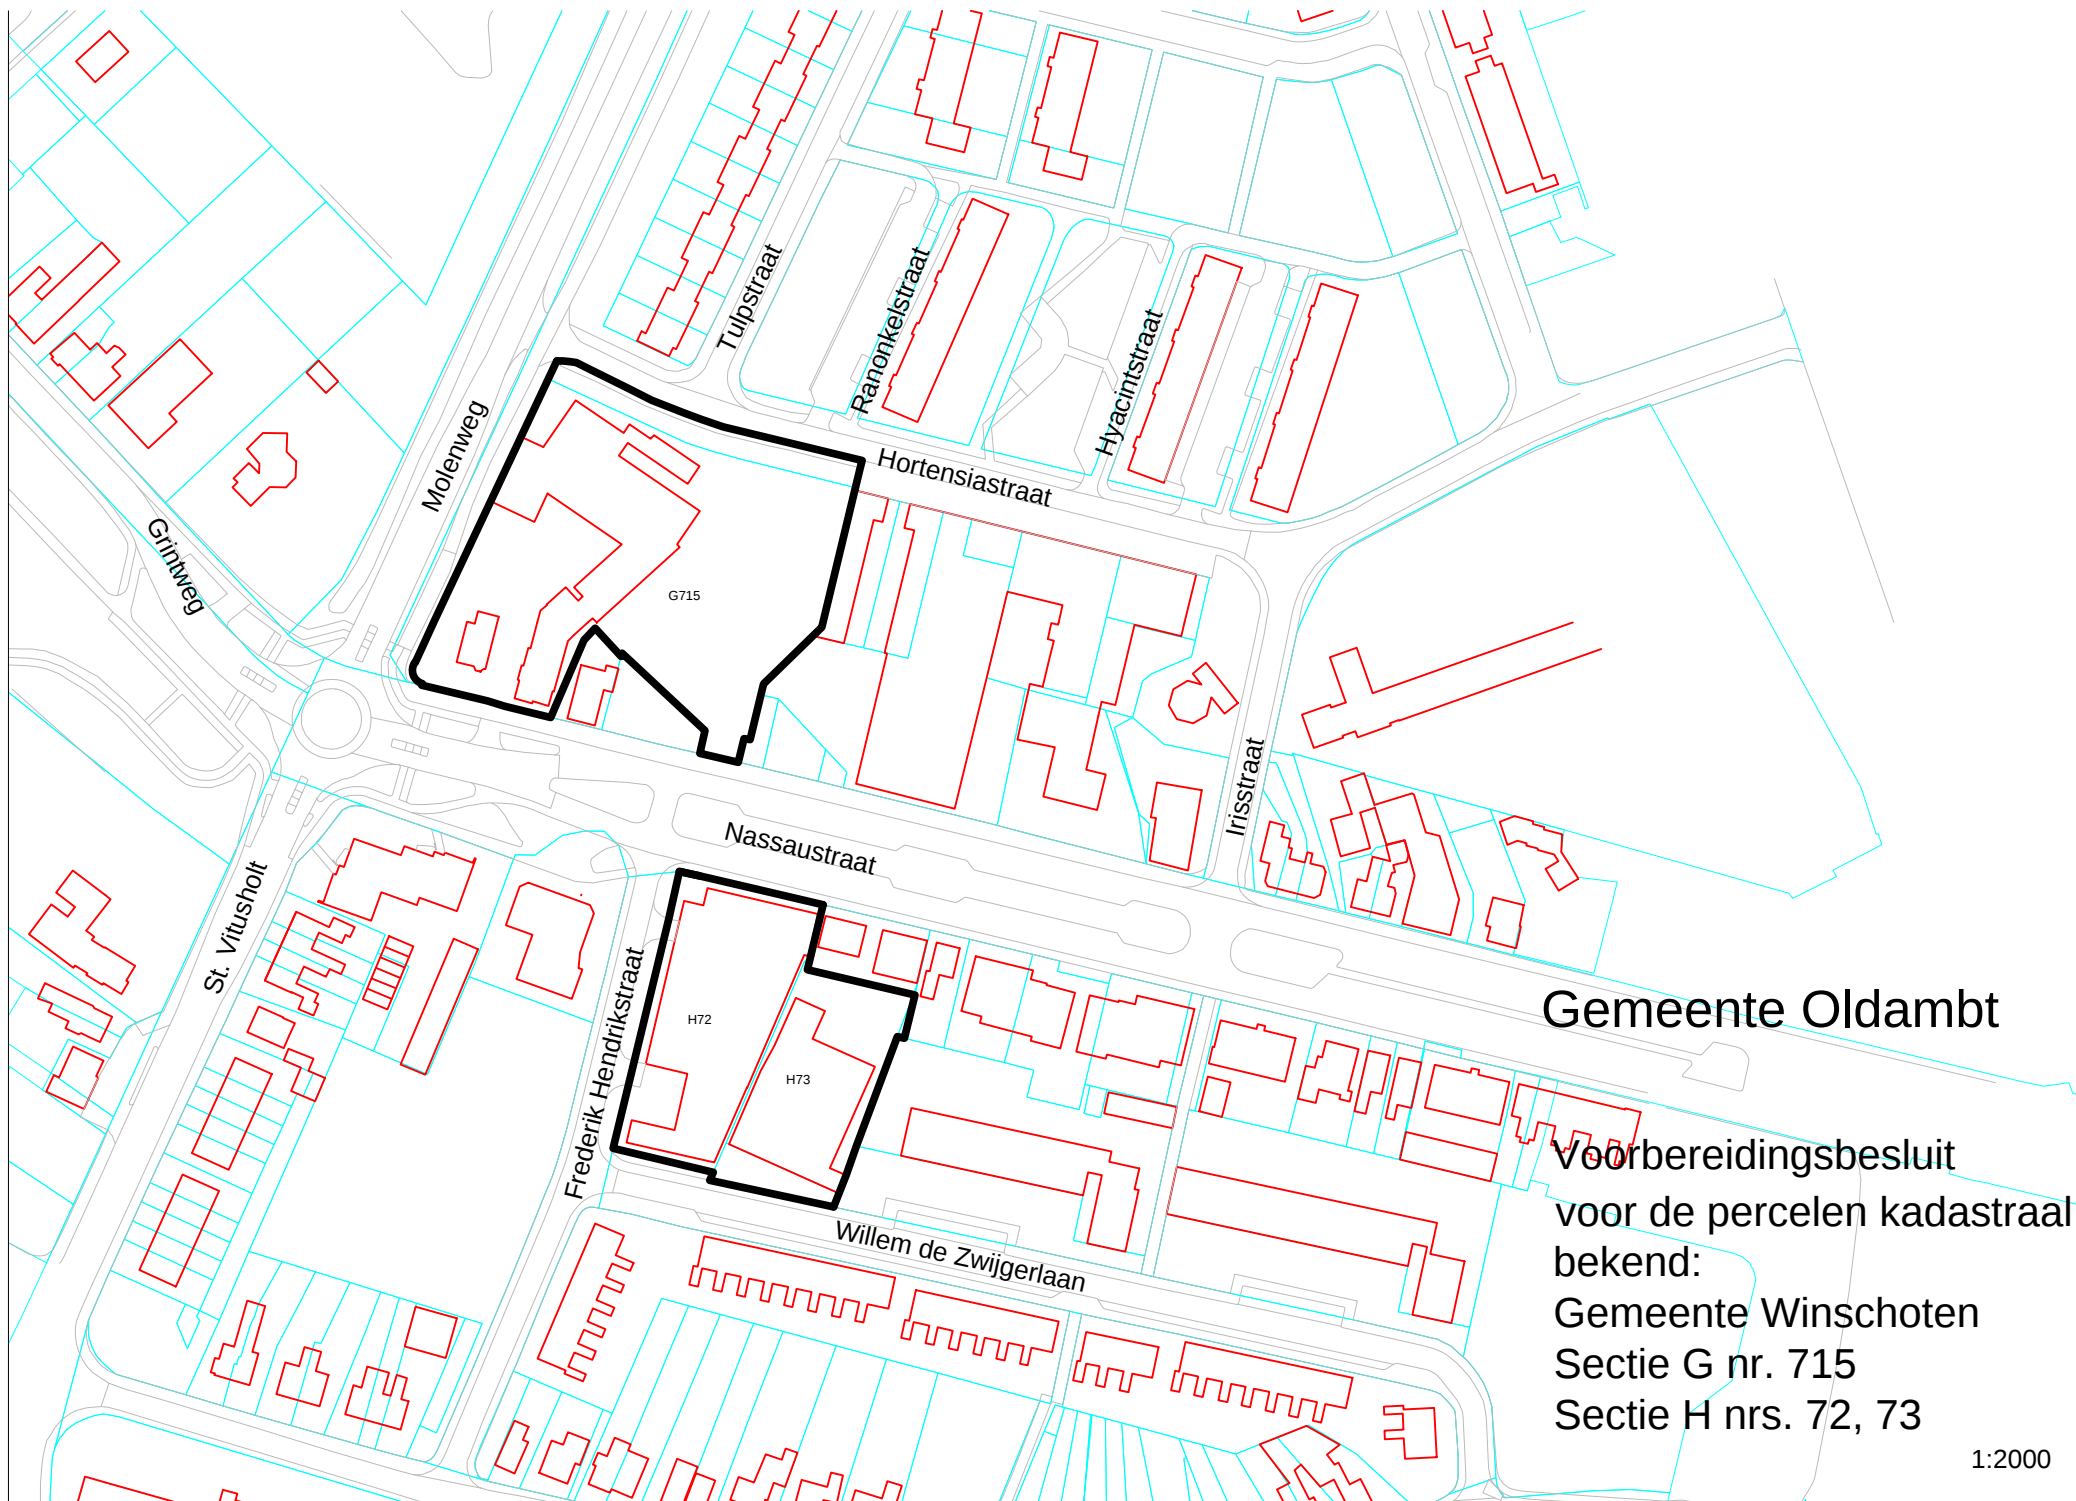

Gemeente Oldambt

Vorbereidingsbesluit
voor de percelen kadastraal
bekend:
Gemeente Winschoten
Sectie G nr. 715
Sectie H nrs. 72, 73

1:2000