



provincie
groningen

6 april 2010

bezoekadres: St. Jansstraat 4

postadres: Postbus 610
9700 AP
Groningen

algemeen telefoonnr: 050 316 49 11

faxnr: 050 316 46 32

www.provinciegroningen.nl
info@provinciegroningen.nl

Burgemeester en Wethouders van
de gemeente Oldambt
Postbus 175
9670 AD WINSCHOTEN

Datum : 1 april 2010
Briefnummer : 2010-21.871a, MTZ
Zaaknummer : 236483
Behandeld door : H.J. Douwes
Telefoonnummer : (050) 3164308
Bijlage : 2 (tekening en rapport)
Onderwerp : Bodemsanering; locatie Renselkade 4-5 te Winschoten;
GR005200344; gemeente Oldambt; besluit instemming
evaluatieverslag BUS-sanering.

Geacht college,

1. Inleiding

Op 10 februari 2010 ontving ik van u het formulier evaluatieverslag Besluit uniforme saneringen - als bedoeld in artikel 4.2, lid 3 van de Regeling uniforme saneringen - betreffende de locatie Renselkade 4-5 te Winschoten, kadastraal bekend gemeente Winschoten, sectie H, nrs.1000, 1001 en 1020.

2. Beschikking

Ik deel u mee dat ik kan instemmen met het ingediende evaluatieverslag overeenkomstig artikel 14 jo. artikel 4 van het Besluit uniforme regelingen.

3. Motivering

In de inspectiebrief, d.d. 29 oktober 2009, met briefnummer 2009-60039 is de instemming bevestigd met de wijziging in de uitvoering ten opzichte van de BUS-melding. In bijlage 3 van het evaluatieverslag is de geplande ontgraving weergegeven. Bijlage 4 toont de werkelijke ontgraving, welke verder strekt en een gedeelte van het nevengelegen voetpad bestrijkt. Deze afwijking valt echter binnen de eigendomsgrens van de gemeente Winschoten. De uitgevoerde sanering past hiermee binnen de in de BUS-melding gestelde doelstelling. Uit het evaluatieverslag blijkt dat de sanering is uitgevoerd in overeenstemming met artikel 39b van de Wet bodembescherming (Wbb), het Besluit uniforme saneringen en de Regeling uniforme saneringen.



4. Kadastrale registratie en afschriften

Op basis van artikel 55 Wbb zend ik u een afschrift van de beschikking en een kadastrale kaart aan de Dienst voor het kadaster en de openbare registers. Op grond van de Wet kenbaarheid publiekrechtelijke beperkingen (Wkpb) onroerende zaken worden percelen aangetekend waar een publiekrechtelijke beperking als bedoeld in artikel 1, onderdeel a van de Wkpb aanwezig is. Dit zijn de percelen waar een overschrijding van de interventiewaarde in het vaste deel van de bodem is geconstateerd.

Omdat na de sanering geen (rest)verontreiniging boven de interventiewaarde in het vaste deel van de bodem is achtergebleven, is er geen sprake van nazorg en wordt dit besluit beschouwd als een besluit waarbij de opgelegde publiekrechtelijke beperking die voortvloeit uit de BUS-melding komt te vervallen. De vervallenverklaring geldt voor onderstaand perceel:

Kadastrale gemeente	Sectie	Nummer	Oppervlakte (m ²)
Winschoten	H	1000, 1001 en 1020	875, 965 en 34.310 (ged.)

6. Terinzagelegging

Het besluit ligt tezamen met het evaluatieverslag en bijbehorende stukken ter inzage van 1 april 2010 tot en met 12 mei 2010 in het gemeentehuis van Oldambt, Johan Modestraat 6 te Winschoten, op werkdagen tijdens kantooruren en buiten kantoor tijden alleen volgens afspraak (0597-482000). Bovendien liggen de stukken ter inzage in het Provinciehuis aan de St. Jansstraat 4 te Groningen, op werkdagen tijdens kantooruren, en na telefonische afspraak (tel: 050-3164986, de heer J.P. Meles).


7. Bezwaar

Het besluit is een beschikking in de zin van artikel 1:3 van de Algemene wet bestuursrecht. Binnen zes weken na bekendmaking van dit besluit kan bezwaar bij ons worden ingediend. Uw bezwaarschrift dient u te richten aan: Gedeputeerde Staten der provincie Groningen, Postbus 610, 9700 AP te Groningen.

Op basis van artikel 8:81 van de Algemene wet bestuursrecht kan een verzoek om een voorlopige voorziening worden ingediend. Het verzoek om een voorlopige voorziening moet worden ingediend bij de Voorzitter van de Afdeling bestuursrechtspraak van de Raad van State, postbus 20019, 2500 EA Den Haag.


Hoogachtend,

Namens Gedeputeerde Staten van Groningen:

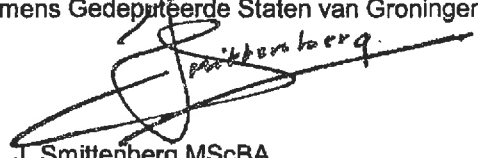
ing. J. Smittenberg MScBA
Hoofd van de afdeling Milieutoezicht

Uittreksel Kadastrale Kaart

Uw referentie: 10486

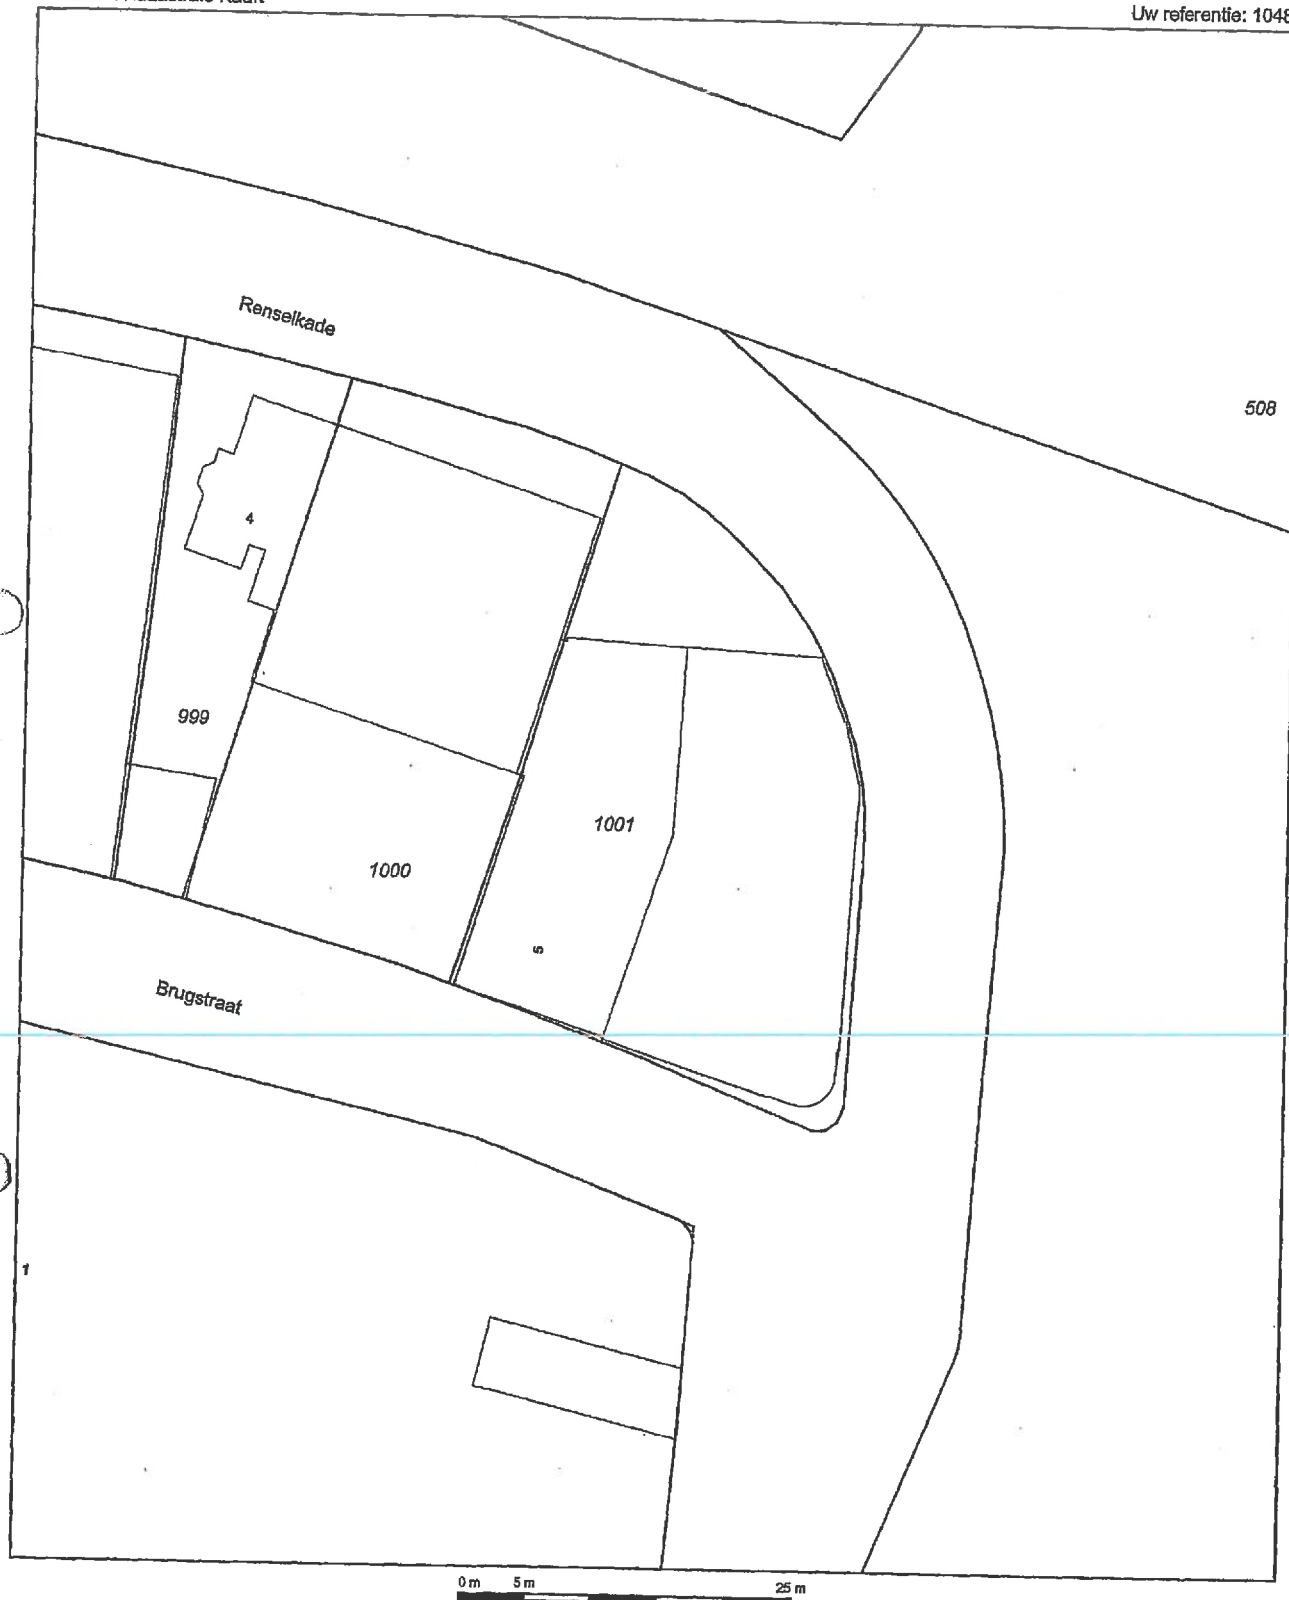

0 m 5 m 25 m

Deze kaart is noordgericht

Schaal 1:500

12345 Perceelnummer
25 HuisnummerKadastrale gemeente
Sectie
PerceelWINSCHOTEN
H
1001

— Kadastrale grens
— Voorlopige grens
— Bebouwing
— Overige topografie

Voor een aansluitend uittreksel, GRONINGEN, 19 november 2009
De bewaarder van het kadaster en de openbare registers

Aan dit uittreksel kunnen geen betrouwbare maten worden ontleend.
De Dienst voor het kadaster en de openbare registers behoudt zich de intellectuele
eigendomsrechten voor, waaronder het auteursrecht en het databankenrecht.

EVALUATIERAPPORT
bodemsanering
Renselkade 4-5 te Winschoten

Opdrachtgever: B.Reer Sloop- en
Grondwerken BV
Projectcode: 10486
Datum: 18 januari 2010
Status: definitief



Opdrachtgever: B. Reer Sloop- en Grondwerken BV
Contactpersoon: de heer W.A. Smid
Titel: Evaluatierapport bodemsanering Renselkade 4-5 te
Winschoten
Projectcode: 10486
Projectcode opdrachtgever: -
Publicatiedatum: 18 januari 2010
Projectleider: ing. A. Schriemer
Auteur: ing. A. Schriemer
Status: definitief

Dit rapport is gedrukt op 100% gerecycled papier

Ingenieursbureau ASMA
Semsstraat 31
9659 PJ Eexterveenschekanaal

telefoon: 0598-468047
telefax: 0598-850801
e-mail: info@asmabv.nl
website: www.asmabv.nl

Alle rechten voorbehouden. Niets uit deze uitgave mag worden vermenigvuldigd en/of openbaar gemaakt door middel van druk, fotokopie, microfilm of op welke andere wijze dan ook, zonder voorafgaande toestemming van ASMA (Atze Schriemer Milieu Advies).

©Ingenieursbureau ASMA

Op opdrachten aan Ingenieursbureau ASMA zijn de Algemene Voorwaarden van ASMA van toepassing. Deze zijn gedeponeerd bij de Kamer van Koophandel te Emmen (04083750).



Regeling uniforme saneringen

Evaluatieverslag sanering

categorie mobiel (art. 1.2.b)

Basisgegevens

Alleen basisgegevens in te vullen door bevoegd gezag

Datum van ontvangst

Behandelnummer

Dossier

A. Adres van het terrein waarop de saneringslocatie is gelegen (vanaf hier in te vullen door saneerder)

1 Locatienaam

Renselkade

2 Straat en nummer

Renselkade 4-5

3 Postcode

9672 BD

4 Plaats/gemeente

Winschoten

5 Kadastrale gegevens:

kadastraal perceel 1 kadastraal perceel 2 kadastraal perceel 3 kadastraal perceel 4

a. Gemeente

Winschoten

Winschoten

Winschoten

b. Sectie

H

H

H

c. Nummer

1000

1001

1020

d. Oppervlakte kadastrale
perceel (in m²)

875

965

34.340

e. Oppervlakte gesaneerde
locatie (in m²)

270

230

30

Recente kadastrale gegevens (kaart met eigendomsverhoudingen
niet ouder dan 3 maanden) verplicht toevoegen als bijlage.**B. Gegevens en positie saneerder**

1 Gegevens saneerder (Adres volledig vermelden bij L)

Naam organisatie/bedrijf

Gemeente Winschoten

Naam contactpersoon

dhr. R. Middelberg

Telefoonnummer

0597-48 1111

Faxnummer

E-mail

rmiddelberg@winschoten.nl

2 Saneerder is

☒ Eigenaar van de bij A ingevulde kadastrale percelen☐ Erfpachter van de bij A ingevulde percelen☐ Gemachtigde ten aanzien van de percelenDocument(en) waaruit machtiging
blijkt verplicht als bijlage toevoegenGegevens eigenaar/erfpachter volledig invullen
bij L, indien afwijkend van saneerder

C Type saneringsaanpak

- Welk type saneringsaanpak is van toepassing?
- ☒ C.1 Open ontgraving t.b.v. verwijdering van de verontreiniging
- ☐ C.2 Open ontgraving in combinatie met tijdelijk uitplaatsen
- ☐ C.3 Pump & treat
- ☐ C.4 Andere in-situ technieken

D Gegevens over verontreinigingssituatie en reikwijdte

1. De sanering is beperkt gebleven tot perceelsgrens van eigenaar/erfpachter ? ☒ Ja ☐ Nee
2. Verontreinigingssituatie was geheel gesitueerd op perceel van eigenaar/erfpachter ? ☒ Ja ☐ Nee
3. Vastgesteld is dat het alleen ging om stoffen uit Bijlage 6 van de Regeling voor de categorie Mobiel ☒ Ja ☐ Nee

Indien een van de vagen 1 t/m 3 met nee is beantwoord, dan dient de reden hiervoor te worden beargumenteerd onder J, Bijzonderheden

4. De aard van de verontreinigingen betrof :
- a. minerale olie ☒ Ja ☐ Nee
- b. aromatische stoffen ☐ Ja ☒ Nee
- c. pak's ☐ Ja ☒ Nee
- d. zware metalen ☒ Ja ☐ Nee
- e. overige anorganische stoffen ☐ Ja ☒ Nee

E Gebruik van de saneringslocatie

		Huidig	Toekomst
Het gebruik van de saneringslocatie is: (meerdere opties zijn mogelijk)	1. Wonen met moestuin	☐	☐
	2. Wonen met siertuin	☐	☒
	3. Wonen zonder tuin	☐	☐
	4. Volkstuin	☐	☐
	5. Bedrijven, kantoren	☐	☐
	6. Industrie	☐	☐
	7. Recreatie	☐	☐
	8. Braakliggend	☒	☐
	9. Openbaar groen	☐	☐
	10. Weiland	☐	☐
	11. Infrastructuur/verkeer	☐	☐
	12. (glas)Tuinbouw	☐	☐
	13. Akkerbouw	☐	☐
	14. Natuurgebied	☐	☐
	15. Openbare gebouwen	☐	☐
	16. School	☐	☐

F Gegevens over de saneringsuitvoering

- 1 Startdatum sanering was: 22.09.2009
- 2 Einddatum grondsanering was: 02.10.2009
- 3 Einddatum grondwater-sanering was: NVT
- 4 Afronding sanering is gemeld op: 02.10.2009
- 5 De werkzaamheden zijn uitgevoerd door: **adres volledig invullen bij L**
- Naam aannemer: B. Reer Sloop- en Grondwerken BV
- Contactpersoon: dhr. W.A. Smid
6. Zijn de werkzaamheden milieukundig begeleid (processturing)? ☒ Ja ☐ Nee
Zo nee, dan dit motiveren onder J, Bijzonderheden
7. Zo ja, geef de momenten aan waarop dit heeft plaatsgevonden (adres volledig invullen bij L) alle kritische momenten
8. Is sprake geweest van milieukundige verificatie? Zo ja, adres volledig invullen bij L ☒ Ja ☐ Nee
9. Is sanering volledig uitgevoerd conform de onder het Besluit bodemkwaliteit vallende beoordelingsrichtlijnen en protocollen? ☒ Ja ☐ Nee
10. Zo nee, de richtlijnen en/of protocollen waarvan is afgeweken, betroffen:
Nader toelichten onder J, Bijzonderheden
11. Betrof de sanering de hele op zich zelf staande verontreiniging? ☒ Ja ☐ Nee
12. Is sprake geweest van een ontgraving van de verontreinigingsbron? ☒ Ja ☐ Nee
13. Zo ja, is ontgraven tot onder de heersende grondwaterstand? Indien nee, ga naar vraag F15 ☒ Ja ☐ Nee
14. Was bemaling voor ontgraving in 'den droge' nodig? Zo ja, ook onderdeel I invullen ☒ Ja ☐ Nee
15. Heeft er grondafoer plaatsgevonden? ☒ Ja ☐ Nee

16. Geef in tabel een overzicht van het totale grondverzet

Grondverzet in m³ (alle analysesresultaten toevoegen aan verslag)

	Ontgraven	Afgevoerd	Hergebruikt	Aangevoerd
a. Sterk verontreinigd	<u>1100</u>	<u>1100</u>		
b. Matig verontreinigd				
c. Licht verontreinigd				
d. Schone grond				
e. Grond, bodemkwaliteitsklasse wonen/industrie/lokale maximale waarden				
f. Totaal	<u>1100</u>	<u>1100</u>	<u>0</u>	<u>1253 (los)</u>

17. Is sprake geweest van tijdelijke opslag? ☐ Ja ☒ Nee
18. Zo ja, is het betreffende depot volledig opgeruimd? ☐ Ja ☐ Nee
19. Heeft u gebruik gemaakt van het formulier Wijzigingen? ☐ Ja ☒ Nee
Zo ja, formulieren toevoegen aan het verslag
20. Kosten (incl. BTW) van de sanering bedroegen €

G Saneringsresultaat

Invullen voor uitgevoerde saneringsaanpak (zie C.1)

G.1 Open ontgraving

1 Het oppervlakte van de op zich zelf staande verontreinigings-situatie bedroeg: 530 m²

2 Het oppervlakte van de te saneren locatie was: 1840 m²

3 Het oppervlakte van brongebied dat is ontgraven, bedroeg: 50 m²

4 Ontgravingsdiepte t.o.v. huidig mv. was: max 2,4 m

Ontgravingen met dwarsprofielen op tekening toevoegen aan verslag

5 Is er een isolatiefolie met drain en pompput aangebracht voor de situatie, waarbij oppervlakte van vraag 1 groter is dan die genoemd bij vraag 2 ☐ Ja ☒ Nee

Voorzieningen in situatie tekening en dwarsprofielen aangeven en toevoegen aan verslag

6 Voldoet de bodem op ontgravingsdiepte aan de terugsaneerwaarde voor grond? ☒ Ja ☐ Nee

7 Zo nee, is de terugsaneerwaarde voor grond gerealiseerd met een bewezen in-situ techniek? ☐ Ja ☐ Nee

8 Geef een korte beschrijving van toegepaste in-situ techniek NVT

9 Wat is de eindsituatie ter plaatse van de putbodem en putwand (monsterpunten met hoogste gehalten in mg/kg.ds)?

	Monsternummers	Maatgevende stoffen	Eindsituatie (mg/kg.ds)
Bodem	P1	Zink	41
	P4	Koper	15
	P4	minerale olie	16
Wand	W4	minerale olie	140
	W7	Koper	32
	W7	Zink	71

Alle monsterpunten op kaart aangeven en alle analyseresultaten bijvoegen

10 Wat is de kwaliteit van de aanvulgrond?

Kwaliteitsklasse grond onder de contactlaag	Generieke of Lokale Maximale Waarden	Omvang (m ²)	Herkomst
a. Schone grond	BGW 1	908	Zandput Kruiselwerk
b. Grond met achtergrondwaarde aansluitende bodem			

Kwaliteitsklasse contactlaag

c. Schone grond	BGW 1	345	Heeresmeer- teelaarde
d. Grond, klasse wonen			
e. Grond, klasse industrie			
f. Anders a.g.v. ligging in beschermingsgebied			

Certificaten toevoegen aan het verslag

G.2 Open ontgraving in combinatie met tijdelijk uitplaatsen (C.2)

NVT

- 1 Het oppervlakte van de op zich zelfstaande verontreinigings-situatie bedroeg: m²
- 2 Het oppervlakte van de te saneren locatie was: m²
- 3 Het oppervlakte van de tijdelijk uitgeplaatste grond bedroeg: m²
- 4 Ontgravingsdiepte van de tijdelijk uitgeplaatste grond bedroeg: m

Ontgravingen met dwarsprofielen op tekening toevoegen aan verslag

- 5 Het oppervlakte van brongebied dat is ontgraven, bedroeg m²
- 6 Ontgravingsdiepte t.o.v. huidig mv. was m

Ontgravingen met dwarsprofielen op tekening toevoegen aan verslag

- 7 Is er een isolatiefolie met drain en pompput aangebracht voor de situatie, waarbij het oppervlakte van vraag 1 groter is dan die genoemd bij vraag 2 ☐ Ja ☐ Nee

Voorzieningen in situatie tekening en dwarsprofielen aangeven en toevoegen aan verslag

- 8 Voldoet de bodem op ontgravingsdiepte aan de terugsaneerwaarde voor grond ? ☐ Ja ☐ Nee

- 9 Zo nee, is de terugsaneerwaarde voor grond gerealiseerd met een bewezen in-situ techniek ? ☐ Ja ☐ Nee

- 10 Geef een korte beschrijving van toegepaste in-situ techniek

- 11 Wat is de eindsituatie ter plaatse van de putbodem en putwand (monsterpunten met hoogste gehalten in mg/kg.ds) ?

	Monsternummers	Maatgevende stoffen	Eindsituatie (mg/kg.ds)
Bodem			
Wand			

Alle monsterpunten op kaart aangeven en alle analyseresultaten bijvoegen

- 12 Wat is de kwaliteit van de aanvulgrond ?

Kwaliteitsklasse aanvulgrond (onder teruggeplaatste grond)	Generieke of Lokale Maximale Waarden	Omvang (m ²)	Herkomst
a. Schone grond			
b. Grond met achtergrondwaarde aansluitende bodem			

vervolg zie volgende pagina

Kwaliteitsklasse contactlaag	Generieke of Lokale Maximale Waarden	Omvang (m ²)	Herkomst
c. Schone grond			
d. Grond, klasse wonen			
e. Grond, klasse industrie			
f. Anders a.g.v. ligging in beschermingsgebied			

Certificaten toevoegen aan het verslag

G.3 Pump & treat (C.3.)

NVT

1 Is grondwater onttrokken met een vertikaal systeem?
Zo ja, ga naar vraag 3

☐ Ja ☐ Nee

2 Is grondwater onttrokken met een horizontaal systeem?

☐ Ja ☐ Nee

3 Op welke diepteniveaus en met welk debiet is grondwater onttrokken?

Dieptetraject (m- mv)	Bodem- samenstelling	Aantal filters	Hoeveelheid m ³ / uur	Duur van onttrekken (mnd)
1				
2				
3				

Tekening met plaats onttrekkingen op tekening aangeven en toevoegen aan het verslag

Korte beschrijving
onttrekkingsstelsel

4 Is het grondwater gezuiverd voor lozing? Indien nee, ga naar vraag 6

☐ Ja ☐ Nee

5 Geef een korte beschrijving van het zuiveringssysteem

Het zuiveringssysteem
bestaat uit:

Tekening zuiveringssysteem en situering toevoegen aan het verslag

6 Is de terugsanerwaarde voor grondwater overal gerealiseerd?

7 Wat is de eindsituatie ten aanzien van het grondwater

Nr.	Kenmerk	Diepte t.o.v. mv.	Maatgevende stoffen	Gehalten (µg/l)
1				
2				
3				
4				
5				
6				

Tekening met plaats onttrekkingen op tekening aangeven en toevoegen aan het verslag

G.4 Andere in-situ technieken (C.4)

NVT

1 Heeft sanering plaatsgevonden door middel van:

A. Verwijdering door transport via grondwater

- ☐ In-situ extractie
☐ Electroreclamation

B. Verwijdering door transport via de bodemlucht

- ☐ Bodemluchtexttractie
☐ Bioventing
☐ Combinatie bodemluchtexttractie en bioventing
☐ Persluchtinjectie
☐ Combinatie persluchtinjectie en bodemluchtexttractie
☐ Anders, n.l.

2 Geef een beschrijving van de belangrijkste karakteristieken van systeem

Het in-situ systeem bestond uit :

3 Is de terugsaneerwaarde voor grondwater overal gerealiseerd ?

☐ Ja ☐ Nee

4 Wat is de eindsituatie ten aanzien van het grondwater (hoogste gehalten aangeven)

Nr.	Kenmerk	Diepte t.o.v. mv.	Maatgevende stoffen	Gehalten (µg/l)
1				
2				
3				
4				
5				
6				

Plaats alle peilbuizen op tekening aangeven en alle analysecertificaten aan verslag toevoegen

H Grondafvoer en grondverwerking

1 Heeft er grondafvoer plaatsgevonden ? (zie vraag F15)

☒ Ja Zo ja, tabel bij vraag 3 invullen

☐ Nee

☐ Niet van toepassing

2 Is alle tijdelijk uitgeplaatste grond weer teruggeplaatst in het ontgravingsprofiel

☐ Ja

☐ Nee Indien nee, tabel bij vraag 3 invullen

Op tekening en in dwarsprofielen aangeven de plaats waar tijdelijk uitgeplaatste grond is teruggebracht en toevoegen aan het verslag

3 In geval van grondafvoer, wat was de bestemming ervan ? (adressen volledig vermelden bij L)

Afvalstroomnr.	Kwaliteit *)	Omvang m ³	ton	Bestemming
01V269746213	sterk verontreinigd	1100	1922,18	De stinkoelm

*) categorie-indeling conform vraag F16

Afvoerbonnen toevoegen aan het verslag

I Grondwateronttrekking

Invullen indien vraag F14 met ja is beantwoord

1 Wijze van bemaling was:

horizontale drain

2 Duur van grondwater-onttrekking :

twee weken

3 Onttrekkingshoeveelheden per uur

0,5 m³

4. Voldeed de grondwateronttrekking aan de gestelde (vergunning)voorwaarden ?

☒ Ja

☐ Nee

5. Zo nee, de reden hiervoor was ? Nader toelichten onder J, Bijzonderheden

6 Wijze van reinigen (indien van toepassing)

olie water afscheider

7 Lozing vond plaats op:

☒ Riool

☐ Oppervlakte water

☐ Anders nl.

8 Werd grondwaterkwaliteit gecontroleerd voor lozing ?

☒ Ja Zo ja, analyseresultaten toevoegen aan verslag

☐ Nee

9 Bleef de beïnvloeding van de onttrekking beperkt tot de saneringslocatie (bij onder A genoemde percelen)

☒ Ja

☐ Nee

Informatie over grondwaterstandsverlagingen toevoegen op tekening

J Bijzonderheden

Geef een beschrijving van geconstateerde bijzonderheden tijdens de sanering:

De ontgraving is groter (1100m³ ipv 400) dan verondersteld werd in het onderzoek van Grontmij.

De sanering is beperkt gebleven tot de eigendoms grenzen van de gemeente Winschoten. Een deel van de olie verontreiniging bevond zich onder de weg. Alle tussenwanden zijn zintuiglijk beoordeeld met een PID-meter en een olie-waterpan.

K Overige en bijgevoegde informatie

↙ Aankruisen welke informatie is bijgevoegd
(verplicht toevoegen indien geen keuzemogelijkheid
staat aangegeven en indien van toepassing)

- | | | | |
|----|--|--|---|
| 1 | Overzichtstekening (regionaal) met saneringslocatie | ☒ Ja | |
| 2 | Overzichtstekening (lokaal) incl. noordpijl met kadastrale gegevens, grenzen saneringslocatie en inrichtingsaspecten als plaats waterzuivering, keten e.d. | ☒ Ja | |
| 3 | Verontreinigingssituatie grond (voor aanvang sanering) | ☒ Ja | |
| 4 | Verontreinigingssituatie grondwater (voor aanvang sanering) | ☒ Ja | |
| 5 | Situatietekening met geplande activiteiten uit melding | ☒ Ja | |
| 6 | Ontgravingskaart inclusief dwarsprofielen van ontgraving met eventuele voorzieningen | ☒ Ja | ☐ Nee |
| 7 | Bemonsteringskaart (procescontrole) | ☒ Ja | |
| 8 | Bemonsteringskaart (eindcontrole) | | |
| | a. putwanden/grond | ☒ Ja | ☐ Nee |
| | b. putbodem/grond | ☒ Ja | ☐ Nee |
| | c. grondwater | ☒ Ja | |
| 10 | Grondwaterstandsverlagingskaart ? | ☐ Ja | ☒ Nee |
| 11 | Kaart met inrichtingsveranderingen ? | ☐ Ja | ☒ Nee |
| 12 | Revisietekening met gerealiseerde situatie (en aanvullingen en voorzieningen) | ☐ Ja | |
| 13 | Kopieën van overige vergunningen en/of meldingen | ☐ Ja | ☒ Nee |
| 14 | Melding wijzigingen | ☐ Ja | ☒ Nee |
| 15 | Analysecertificaten grondmonsters | ☒ Ja | |
| 16 | Analysecertificaten grondwatermonsters | ☒ Ja | |
| 17 | Afvoerbonnen/ weegbonnen van verontreinigde grond | ☒ Ja | ☐ Nee |
| 18 | Afvoerbonnen overige afvalstromen | ☐ Ja | ☒ Nee |
| 19 | Certificaten aanvulgrond | ☒ Ja | ☐ Nee |
| 20 | Analyseresultaten/ bemonsteringsinfo bouwputbemaling en effluent | ☒ Ja | ☐ Nee |
| 21 | Analyseresultaten/ bemonsteringsgegevens controle peilbuizen | ☒ Ja | ☐ Nee |
| 22 | Reinigingscertificaten en verschromingsbewijzen | ☒ Ja | ☐ Nee |
| 23 | De volgende overige van belang zijnde informatie : | ☐ Ja | ☒ Nee |

Alle informatie in 3-voud te verstrekken

L Adressen**Saneerder (eigenaar, erfpachter, gemachtigde)**

Naam Gemeente Winschoten
Adres Johan Modestraat 6
Postcode en woonplaats 9671 CP Winschoten
E-mail info@winschoten.nl
Telefoon 0597-481111 Telefax
Contactpersoon dhc. R. Middelberg

Eigenaar, erfpachter (indien niet zijnde de saneerder)

Naam
Adres
Postcode en woonplaats
E-mail
Telefoon Telefax
Contactpersoon

Milieukundig begeleider (processturing)

Naam Ingenieursbureau Asma
Adres Semsstraat 31
Postcode en woonplaats 9659 PJ Exterveenschekanaal
E-mail info@ingenieursbureau-asma.com
Telefoon 06-11316862 Telefax -
Contactpersoon dhc. A. Schriemer

Milieukundig begeleider (verificatie)

Naam zie milieukundig begeleider (MKB)
Adres
Postcode en woonplaats
E-mail
Telefoon Telefax
Contactpersoon

Aannemer

Naam B. Reer Sloop- en Grondwerken BV
Adres Zuiderveen 44
Postcode en woonplaats 9673 TB Winschoten
E-mail info@reer.nl
Telefoon 0597-415800 Telefax 0597-417371
Contactpersoon

Transporteur

Naam

Adres

Postcode en woonplaats

E-mail

Telefoon

Contactpersoon

H.H.v.d.Velde BV

Pekelwerk 42

9663 AW Nieuwe Pekela

info@hhvdvelde.nl

0597-612838

Telefax

0597-618720

Ontvanger van grond

Naam

Adres

Postcode en woonplaats

E-mail

Telefoon

Contactpersoon

De Stainkoeln

Winschoterweg 1

9723 CG Groningen

050-5416633

Telefax

dhr. A. Schut

Adviseur

Naam

Adres

Postcode en woonplaats

E-mail

Telefoon

Contactpersoon

zie MKB

Telefax

Overige 1, namelijk

Naam

Adres

Postcode en woonplaats

E-mail

Telefoon

Contactpersoon

Telefax

Overige 2, namelijk

Naam

Adres

Postcode en woonplaats

E-mail

Telefoon

Contactpersoon

Telefax

M Ondertekening

Hiermee verklaart ondergetekende dat voorgaande naar waarheid is ingevuld en dat de sanering is uitgevoerd volgens de regels van het Besluit en de Regeling uniforme saneringen.

Ondertekening saneerder

Naam (in blokletters)

Gemeente Winschoten

Datum

13.01.2010

Handtekening

Ondertekening milieukundige begeleider (verificator)

Naam (in blokletters)

ATZE SCHRIEBER

Plaats

Exterveenschekanaal

Datum

03.01.2010

Handtekening



Dit is een publicatie van: Ministerie van VROM
→ Rijnstraat 8 → Den Haag → www.vrom.nl

Meer informatie

Voor meer informatie over het BUS kunt u kijken op www.vrom.nl/bus. Via deze website kunt u onder meer de meest recente versie van de Handreiking BUS en de standaard formulieren downloaden. In de handreiking vindt u een uitgebreid overzicht van de hele procedure en een gedetailleerde beschrijving van de juridische en technische aspecten.

Helpdesk

U kunt ook contact opnemen met de helpdesk van Bodem+. Deze is bereikbaar op telefoonnummer 070 - 3735123 of via bodemplus@senternovem.nl. U kunt ook kijken op www.senternovem.nl/bodemplus.

Omgevingskaart

Klantreferentie: 10486



Deze kaart is noordgericht.

Hier bevindt zich Kadastraal object WINSCHOTEN H 1000

Schaal 1: 12500

Renselkade 4A, 9672 BD WINSCHOTEN

© De auteursrechten en databankenrechten zijn voorbehouden aan de Topografische Dienst Kadaster.



bebouwd gebied a huizenblok, groot gebouw b huizen c hoogbouw d kas wegen autoweg hoofdweg met gescheiden rijbanen hoofdweg regionale weg met gescheiden rijbanen regionale weg lokale weg met gescheiden rijbanen lokale weg weg met losse of slechte verharding enverharde weg straat/overige weg wandelpad fietspad pad, voetpad weg in aanleg weg in ontwerp viaduct tunnel vaste brug beweegbare brug brug op pijlers	spoorwegen spoorweg: enkelspoor spoorweg: dubbelspoor spoorweg: dieselpoort spoorweg: vierspoort a station b halteplaats tram a metro bovengronds b metrostation hydrografie waterloop: smaller dan 3 m waterloop: 3-6 m breed waterloop: breder dan 6 m a schutsluis b brug c vorder d loodren a grondsluis b sluik c duiker d sluik bodemgebruik a weide met sloten b bouwland met greppels c boomgaard d fruitweide e boomweide f weide met populieren g loofboom h naaldbos i gemengd bos j grasland k heide l zand m dras en riet n heide en houtwal	overige symbolen a kerk, moskee b kerk, hoge kerk c kerk, moskee met toren d markant object e waterkruis f vuurtoren a gemeentehuis b postkantoor c politiebureau d wijkwacht e kerk f veldpomp a windmolen b watermolen c windmolen d windturbine a oliepompeinstelling b watermolen c windturbine a huiskamer b monument c postkantoor a begravingsterrein b boom c paal d opslagtank a kampeertrein b sportcomplex c ziekenhuis a schietbaan b afmeting c hoogspanningsleiding met mast d muur e geluidswering
--	---	---